


Секция ограждения между участков ОГ-1

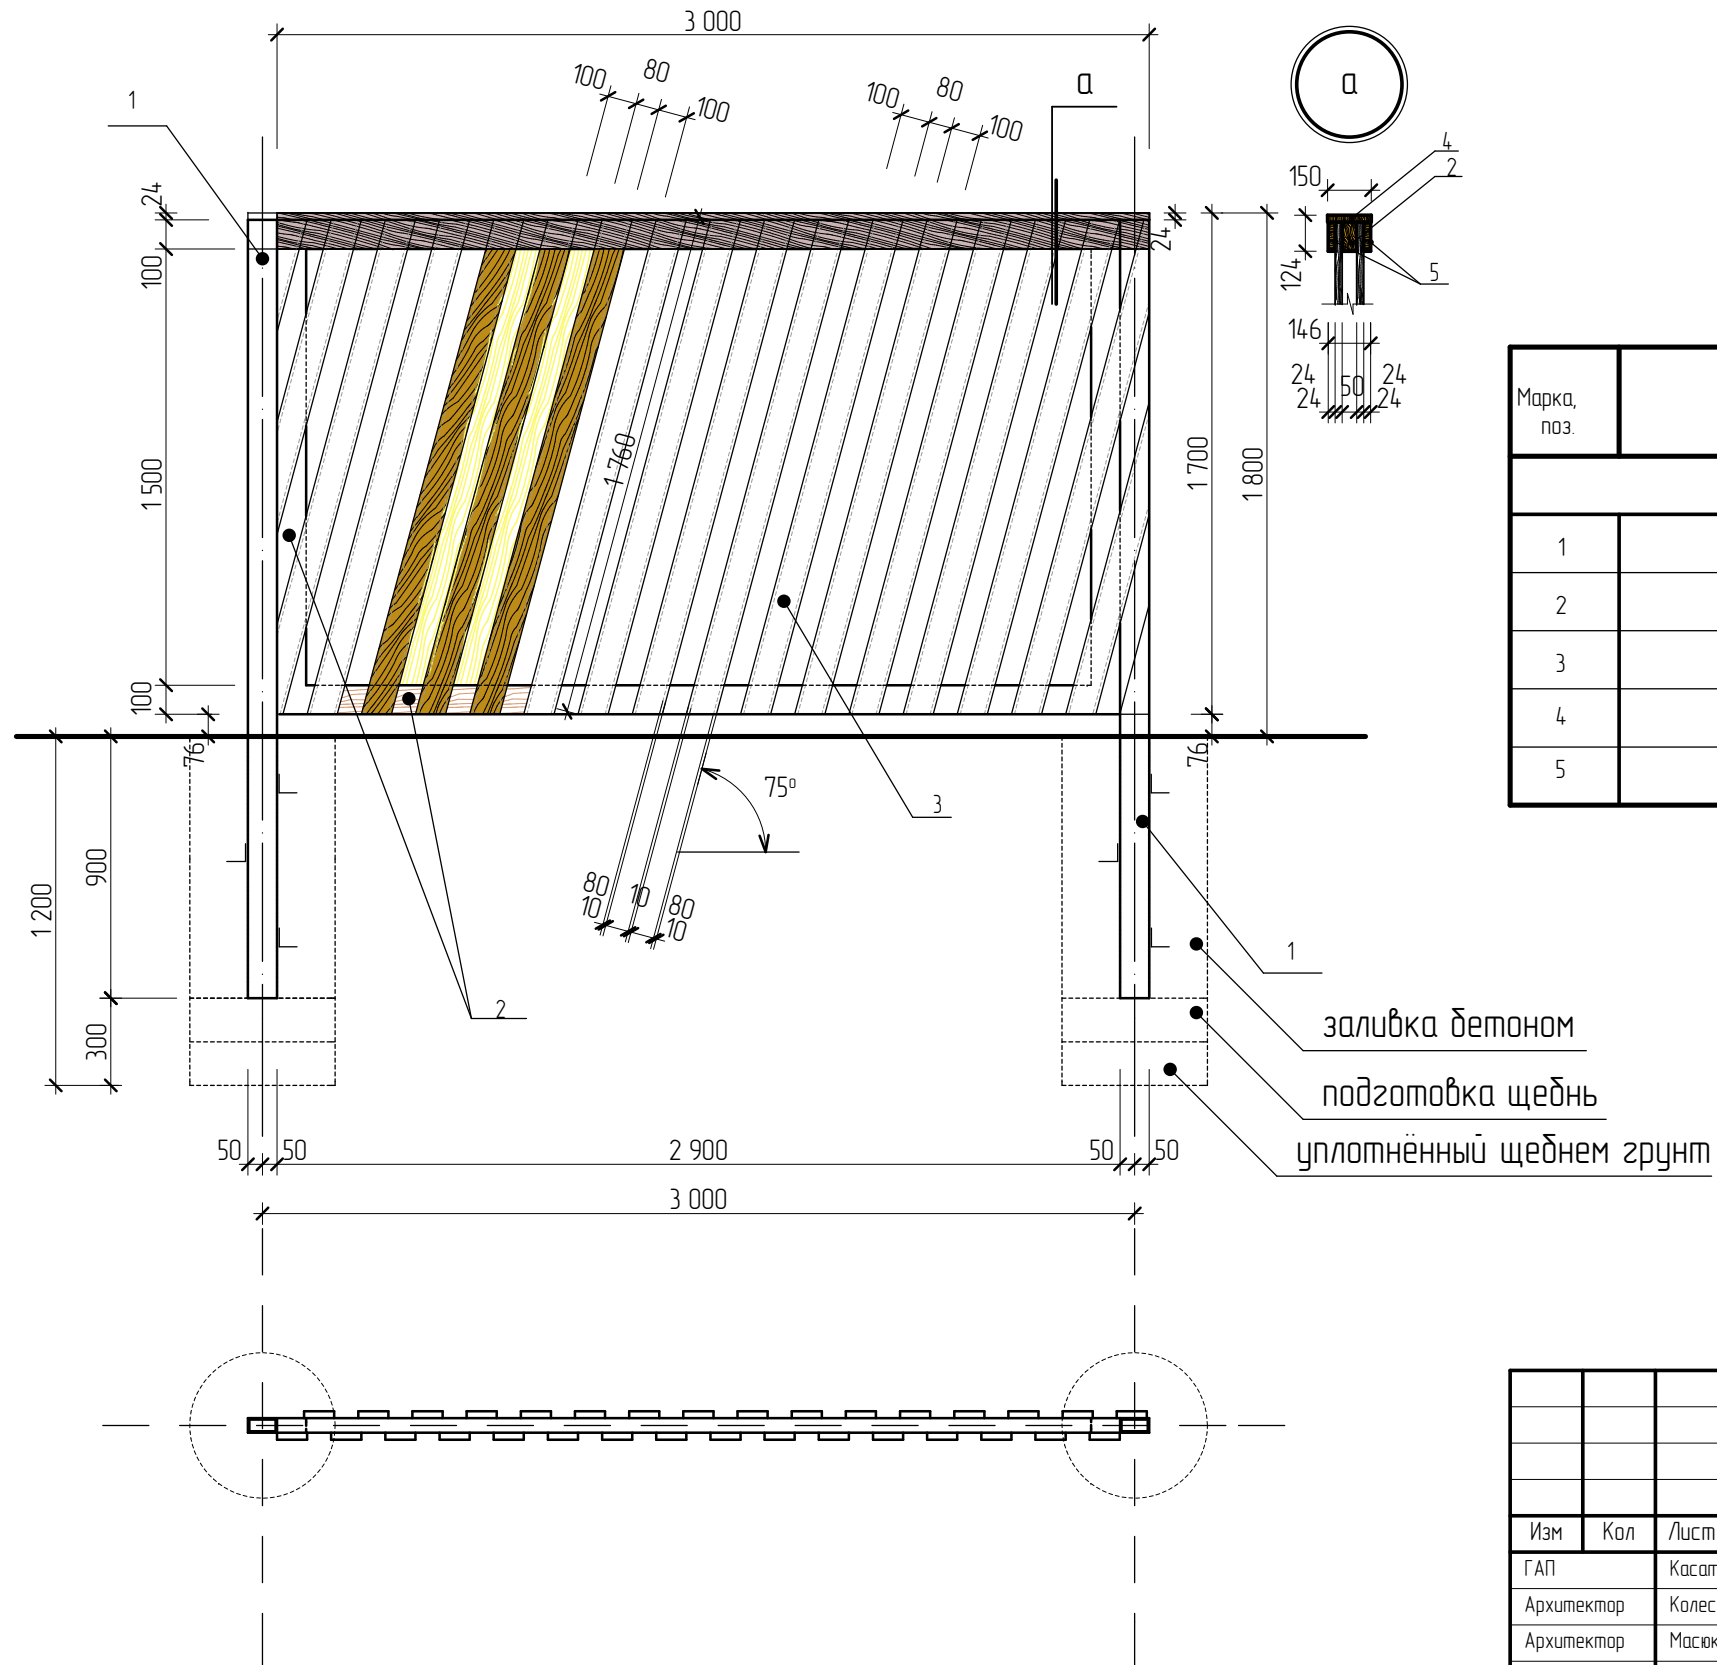

Спецификация элементов ОГ-1

Марка, поз.	Обозначение	Наименование	Кол.	Масса ед.кз	Прим.
ОГ-1					
1	ГОСТ 8645-68*	Труба 100x50x5 ГОСТ8645-68* l=2700мм в 10 ГОСТ 13663-86		10,99	
2	Каркас ограждения	Брус 100x50	8,8 м.п.		
3	Обшивка секции	Доска 100x24	58,53 м.п.		
4	Доска отлива	Доска 150x24	3 м.п.		
5	Лобовая доска	Доска 100x24	2x3=6 м.п.		

СОГЛАСОВАНО:

Возмен ш.б. N

Подпись и дата

Инф. N подл.

МКП 04-2011

Ограждения между участков

Изм	Кол	Лист	№ док	Подпись	Дата	Стадия	Лист	Листов	
ГАП			Касаткин А.А.			Ограждения	П	1	
Архитектор			Колесникова Н.М.						
Архитектор			Масяк Я.Г.						
Секция ограждения между участков ОГ-1							ООО МКП "5-Принципов"		